OLBRAMOV

ÚZEMNÍ PLÁN

KONCEPCE VEŘEJNÉ INFRASTRUKTURY

MĚŘÍTKO 1 : 5 000

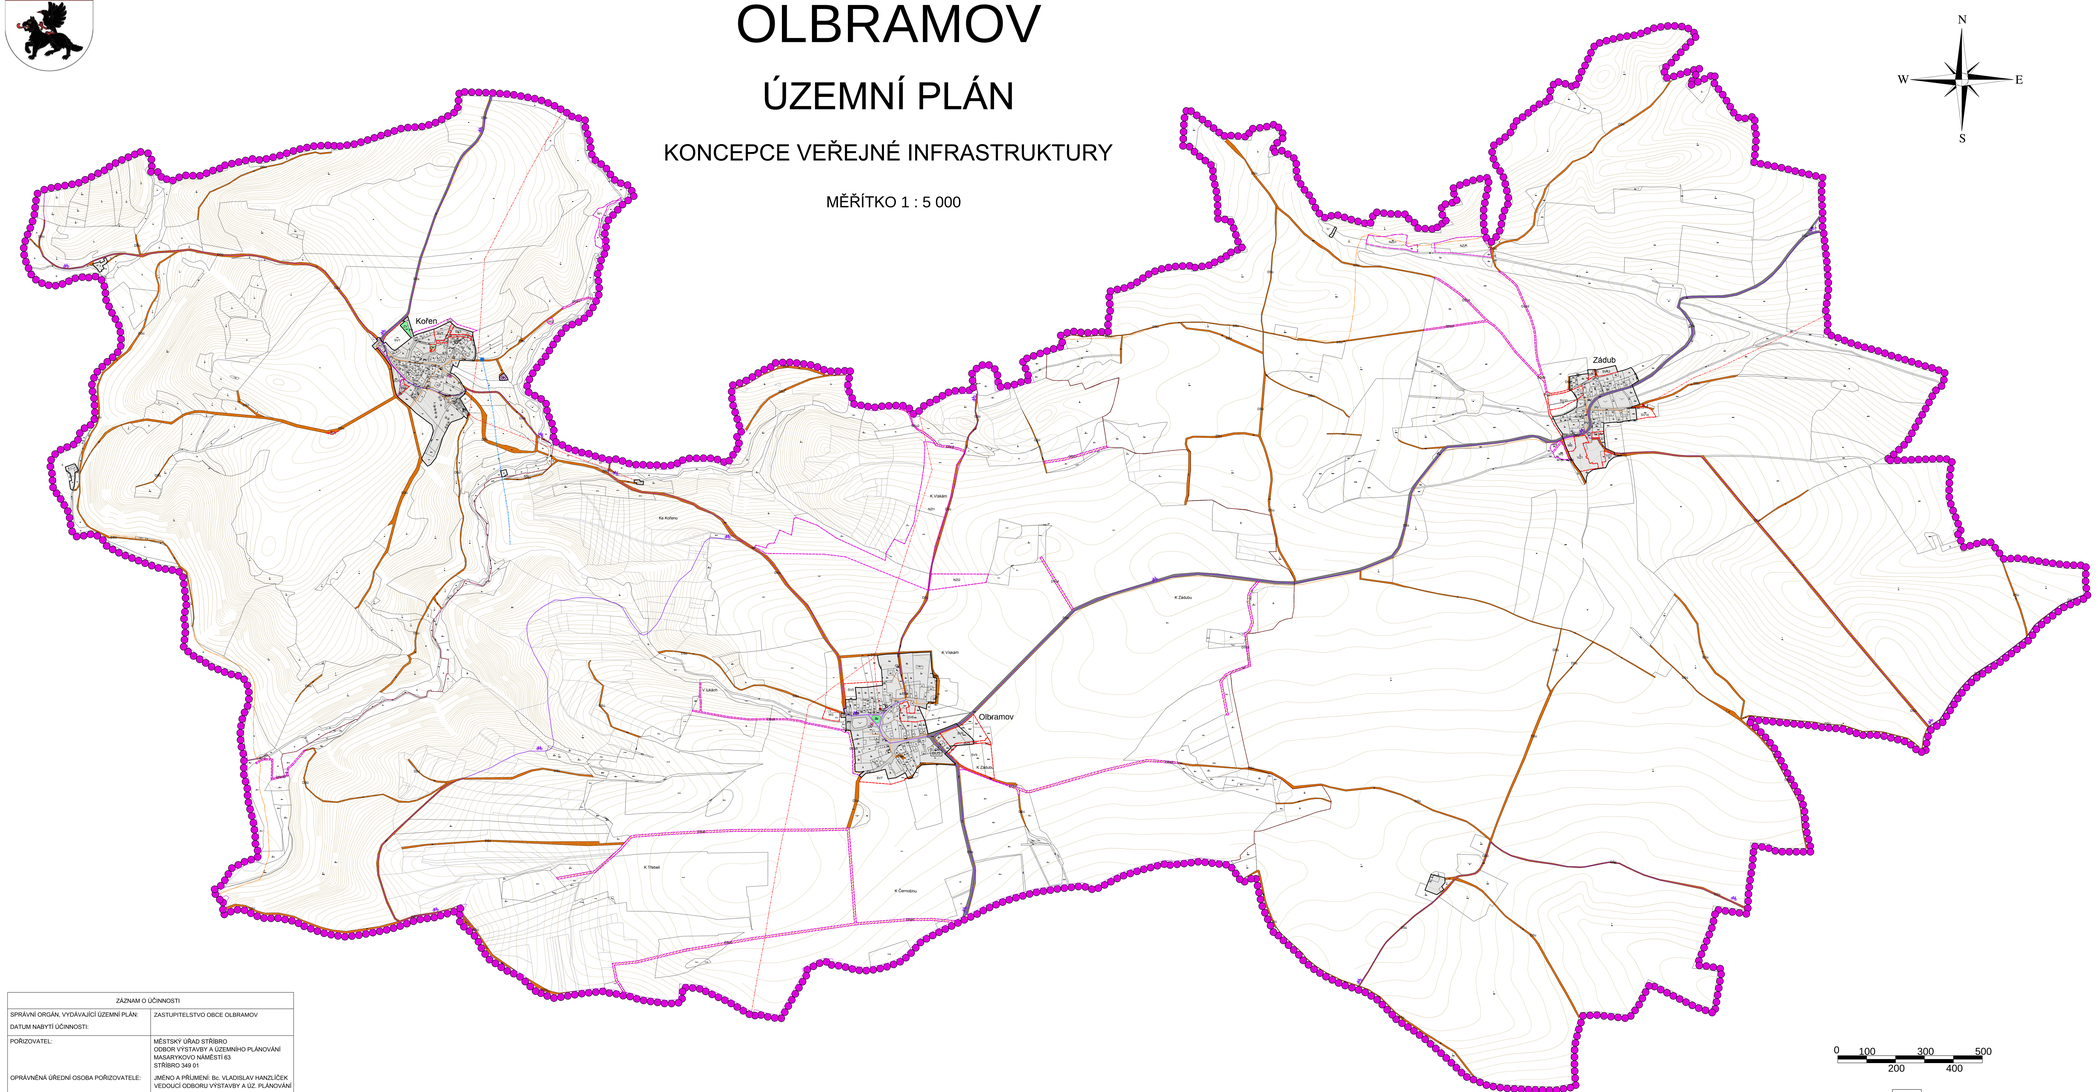

LEGENDA:

STAV	NÁVRH	
		- HRANICE ŘEŠENÉHO ÚZEMÍ = HRANICE OBCE
		- HRANICE KATASTRÁLNÍCH ÚZEMÍ
		- HRANICE ZASTAVĚNÉHO ÚZEMÍ
		- ZASTAVĚNÉ ÚZEMÍ
		- HRANICE ZASTAVITELNÝCH PLOCH
		- HRANICE PLOCH ZMĚN V KRAJINĚ
PLOCHY OBČANSKÉHO VYBAVENÍ		
OV	OV	- VEŘEJNÁ INFRASTRUKTURA
OH		- HŘBITOVY
PLOCHY VEŘEJNÝCH PROSTRANSTVÍ		
PV	PV	- VEŘEJNÁ PROSTRANSTVÍ
ZV	ZV	- VEŘEJNÁ ZELEŇ
PLOCHY TECHNICKÉ INFRASTRUKTURY		
TI		- INŽENÝRSKÉ SÍTĚ
TO		- PLOCHY PRO STAVBY A ZAŘÍZENÍ PRO NAKLÁDÁNÍ S ODPADY
PLOCHY DOPRAVNÍ INFRASTRUKTURY		
DSs		- SILNIČNÍ - SILNICE
DSú	DSú	- SILNIČNÍ - ÚČELOVÉ KOMUNIKACE
TECHNICKÁ INFRASTRUKTURA		
		- VENKOVNÍ VEDENÍ ELEKTRICKÉ ENERGIE VN
		- TRAFOSTANICE
		- TELEKOMUNIKAČNÍ VEDENÍ
		- VODOVOD
		- VODOHOSPODÁŘSKÉ ZAŘÍZENÍ
DOPRAVNÍ INFRASTRUKTURA		
		- CYKLISTICKÉ TRASY
		- TURISTICKÉ TRASY
BUS		- AUTOBUSOVÉ ZASTÁVKY

ZÁZNAM O ÚČINNOSTI	
SPRÁVNÍ ORGÁN, VYDÁVAJÍCÍ ÚZEMNÍ PLÁN:	ZASTUPITELSTVO OBCE OLBRAMOV
DATUM NABYTÍ ÚČINNOSTI:	
POŘIZOVATEL:	MĚSTSKÝ ÚŘAD STŘÍBRO ODBOR VÝSTAVBY A ÚZEMNÍHO PLÁNOVÁNÍ MASARYKOVO NÁMĚSTÍ 63 STŘÍBRO 349 01
OPRÁVNĚNÁ ÚŘEDNÍ OSOBA POŘIZOVATELE:	JMÉNO A PŘÍJMENÍ: Bc. VLADISLAV HANZLÍČEK VEDOUCÍ ODBORU VÝSTAVBY A ÚZ. PLÁNOVÁNÍ RAZÍTKO A PODPIS:

PLZEŇSKÝ KRAJ

Akce "Územní plán Olbramov" byla spolufinancována z Programu stabilizace a obnovy venkova Plzeňského kraje 2016.

POŘIZOVATEL	MĚSTSKÝ ÚŘAD STŘÍBRO - ODBOR VÝSTAVBY A ÚZEMNÍHO PLÁNOVÁNÍ	
PROJEKTANT URBANISTICKÉ ČÁSTI	AGROURBANISTICKÝ ATELIER Hlavní 53, 330 11 Zbůch Tel/fax: 377 942 211, 602 722 911 Vedoucí Ateliéru: Ing. Stanislav Zeman	
ODPOVĚDNÝ PROJEKTANT	ING. STANISLAV ZEMAN, číslo autorizace ČKA 02 220	
DIGITÁLNÍ ZPRACOVÁNÍ	ING. MIROSLAV FIALA, PŘECECHTĚLOVA 2495/26 PRAHA 5, 155 00	
NÁZEV AKCE	OLBRAMOV ÚZEMNÍ PLÁN	DATUM: 10/2019 MĚŘÍTKO: 1 : 5 000 FORMÁT: A0
NÁZEV VÝKRESU	KONCEPCE VEŘEJNÉ INFRASTRUKTURY	ČÍSLO VÝKRESU: 3
ČÁST DOKUMENTACE	GRAFICKÁ ČÁST	